



조경 제안서 LANDSCAPE PROPOSAL
해찬솔 HAECHANSOL

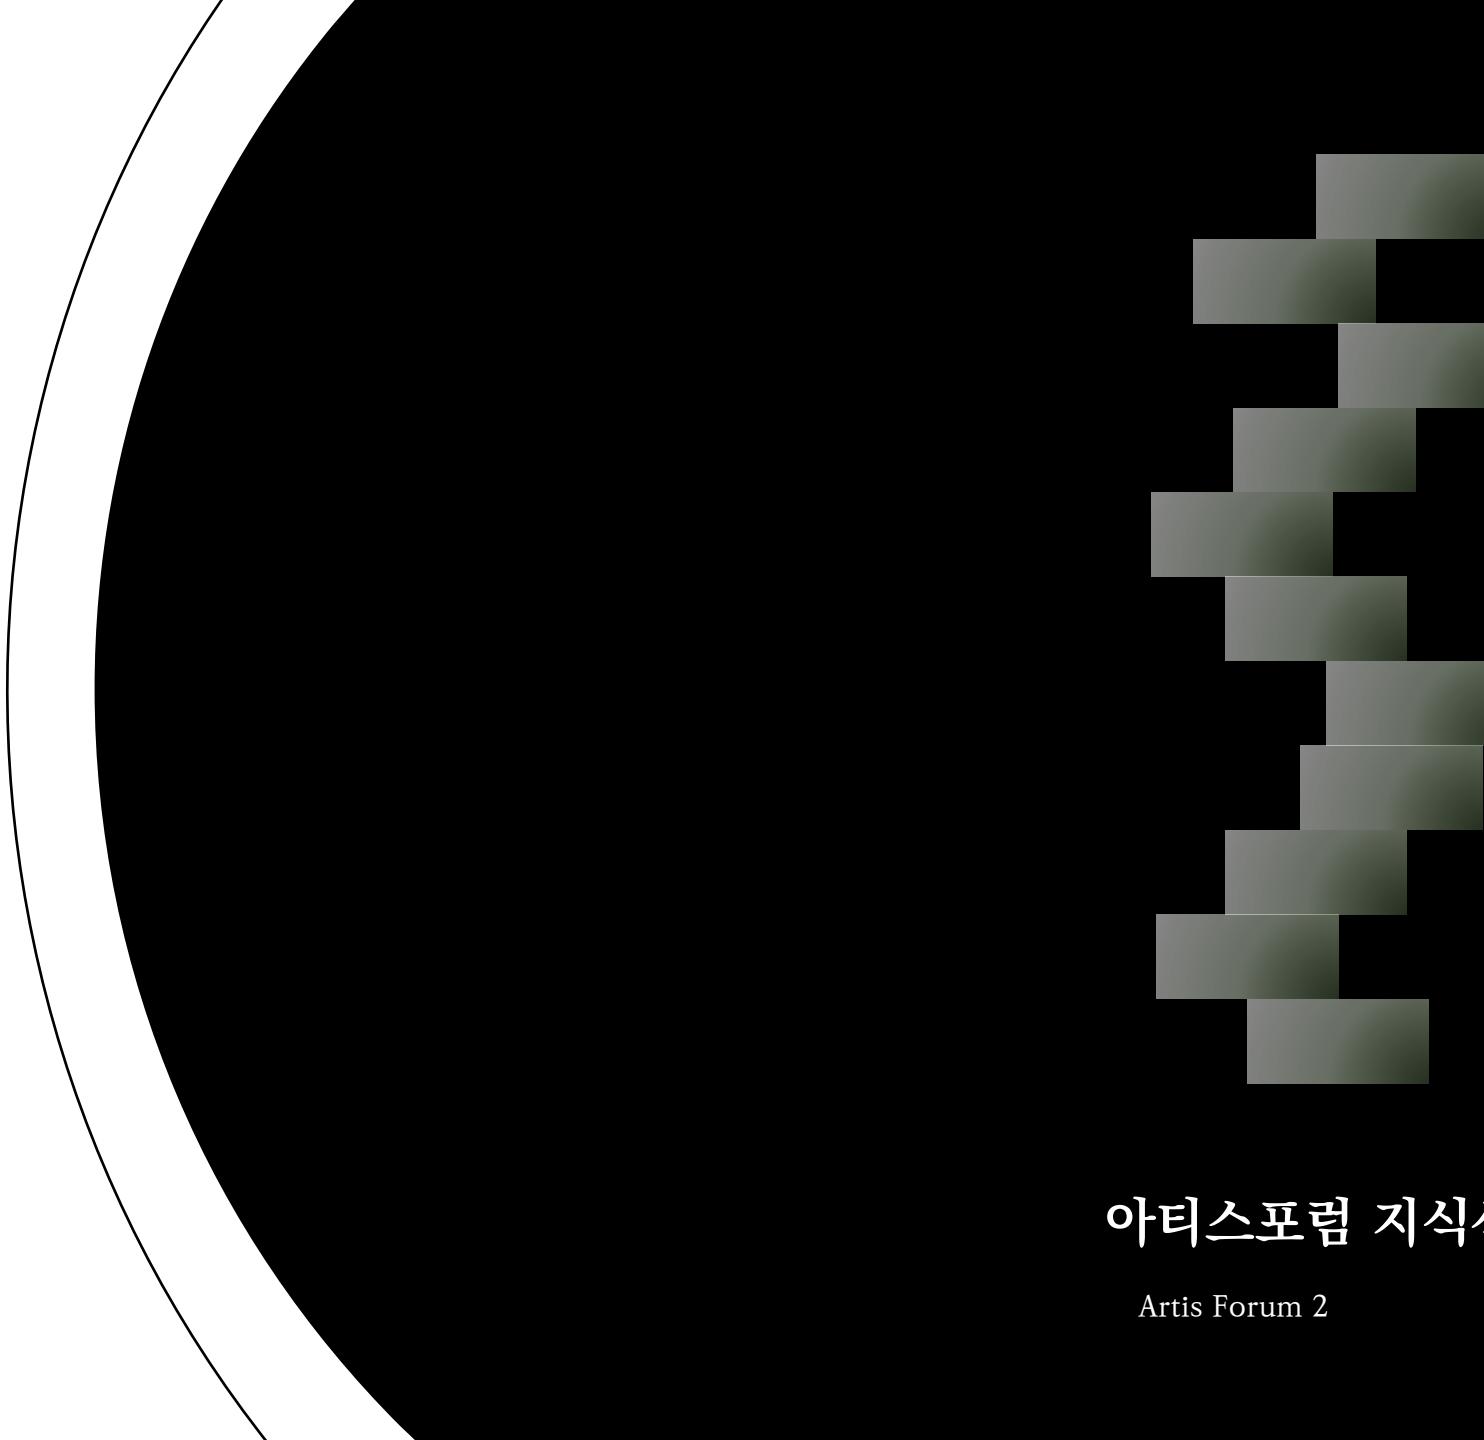

아티스포럼 지식산업센터 2
Artis Forum 2

아티스포럼 2

CONTENTS

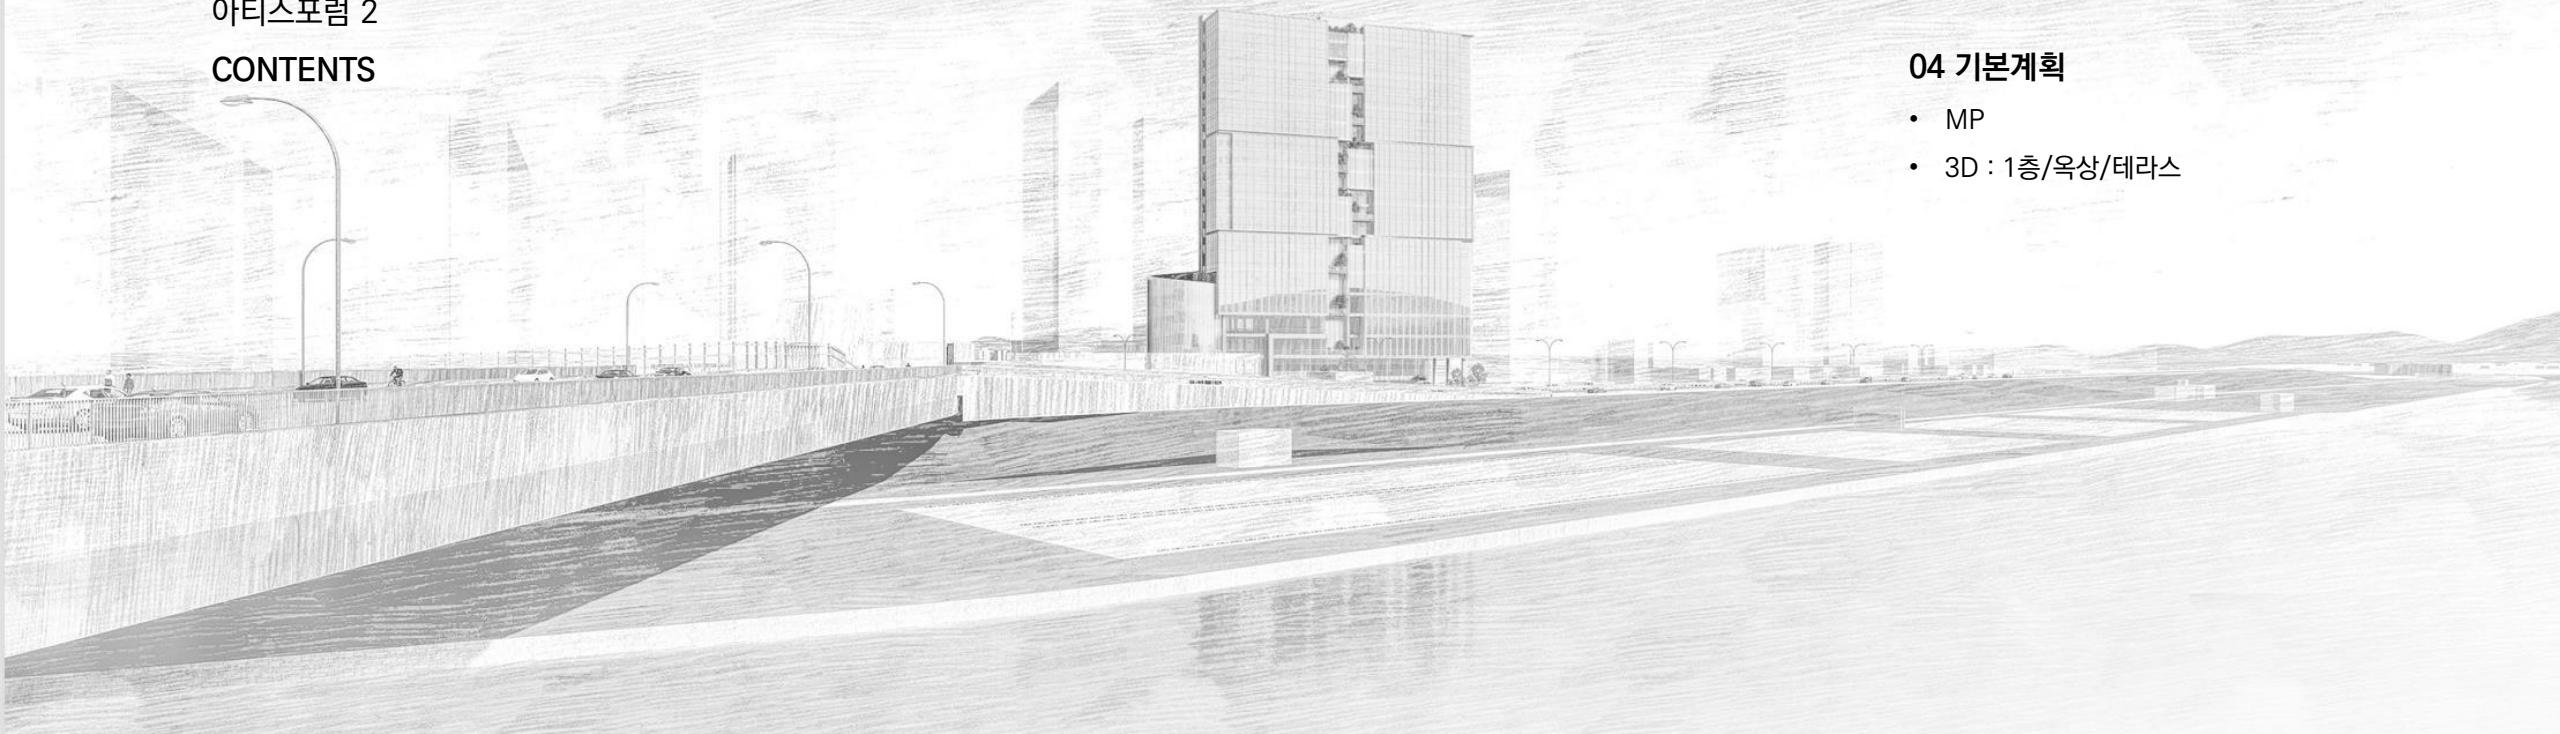

01 개요

02 현황분석

03 기본구상

04 기본계획


- MP
- 3D : 1층/옥상/테라스





테라스 정원

적용 사례

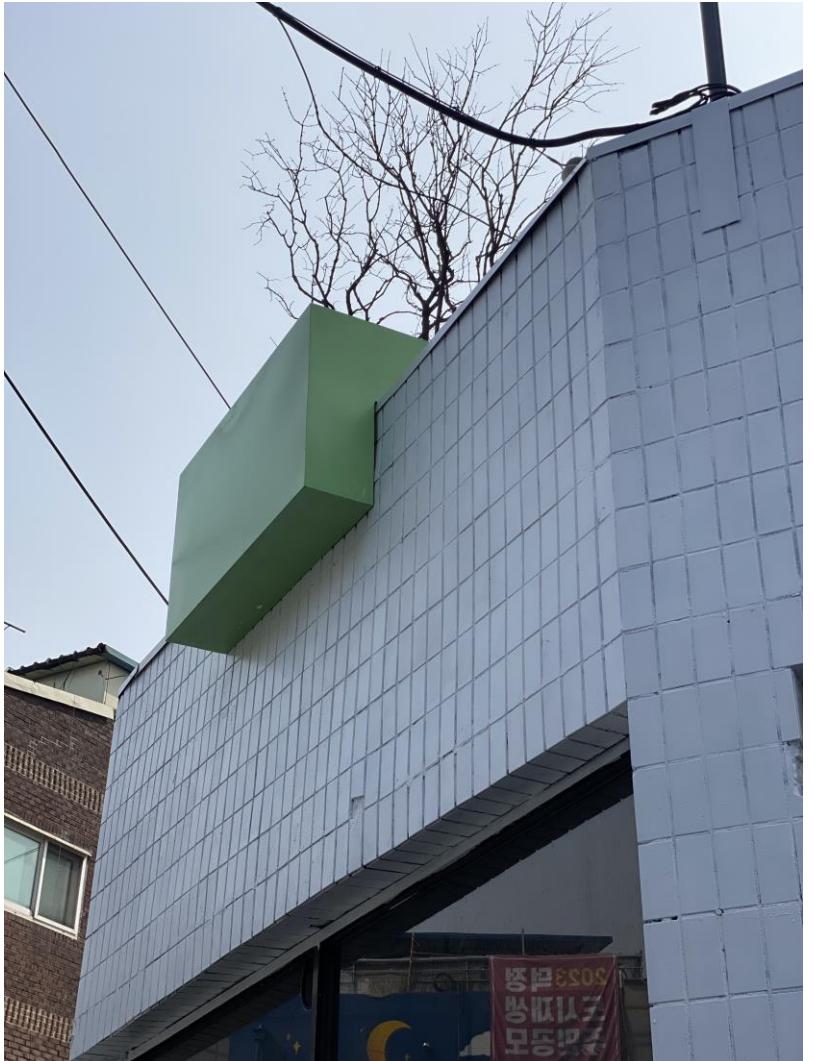

04 기본계획

테라스



04 기본계획

테라스



04 기본계획

테라스




04 기본계획

테라스



04 기본계획

테라스

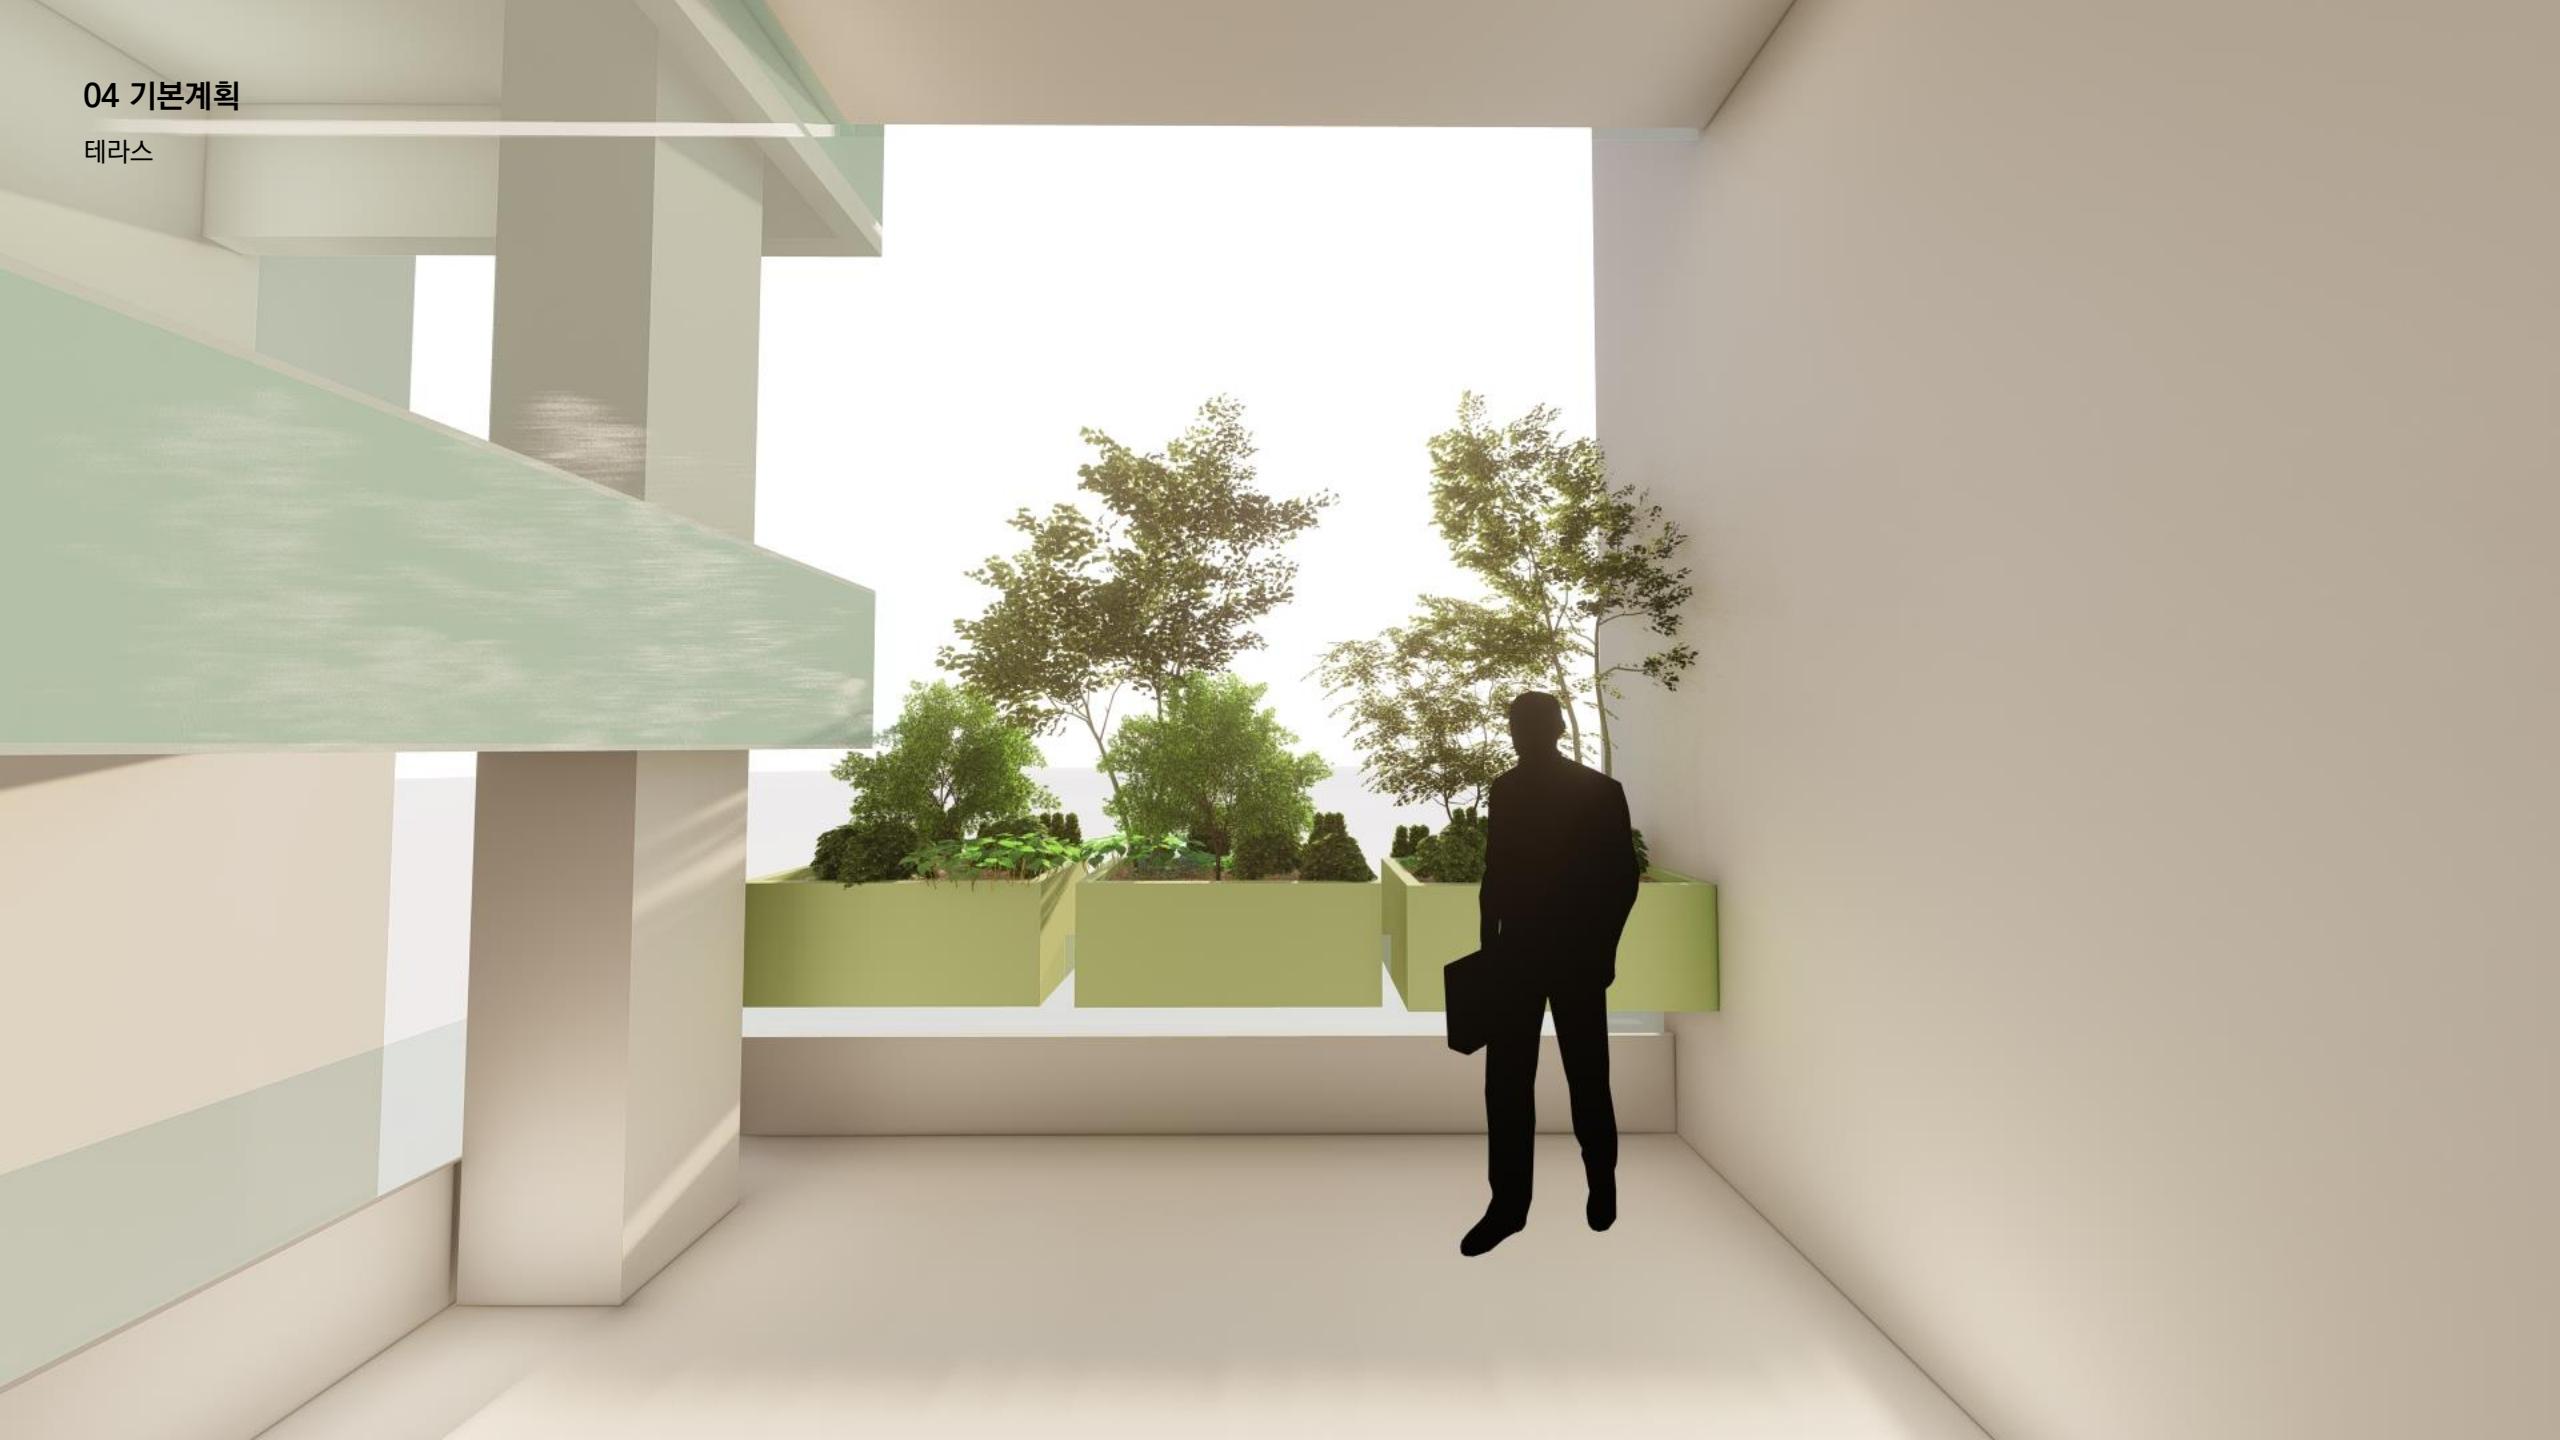

04 기본계획


테라스



01 개요

Site Analysis

- 주소 : 구로동 614-2 지식산업센터
- 조경면적 : 총 410.95m²
지상1층(13.82m²), 지상 2층 (3.88m²), 지상 5층(1.94m²)
지상 8층(1.94m²), 지상 11층(2.92m²), 지상 14층(2.91m²)
옥상층(383.55m²)

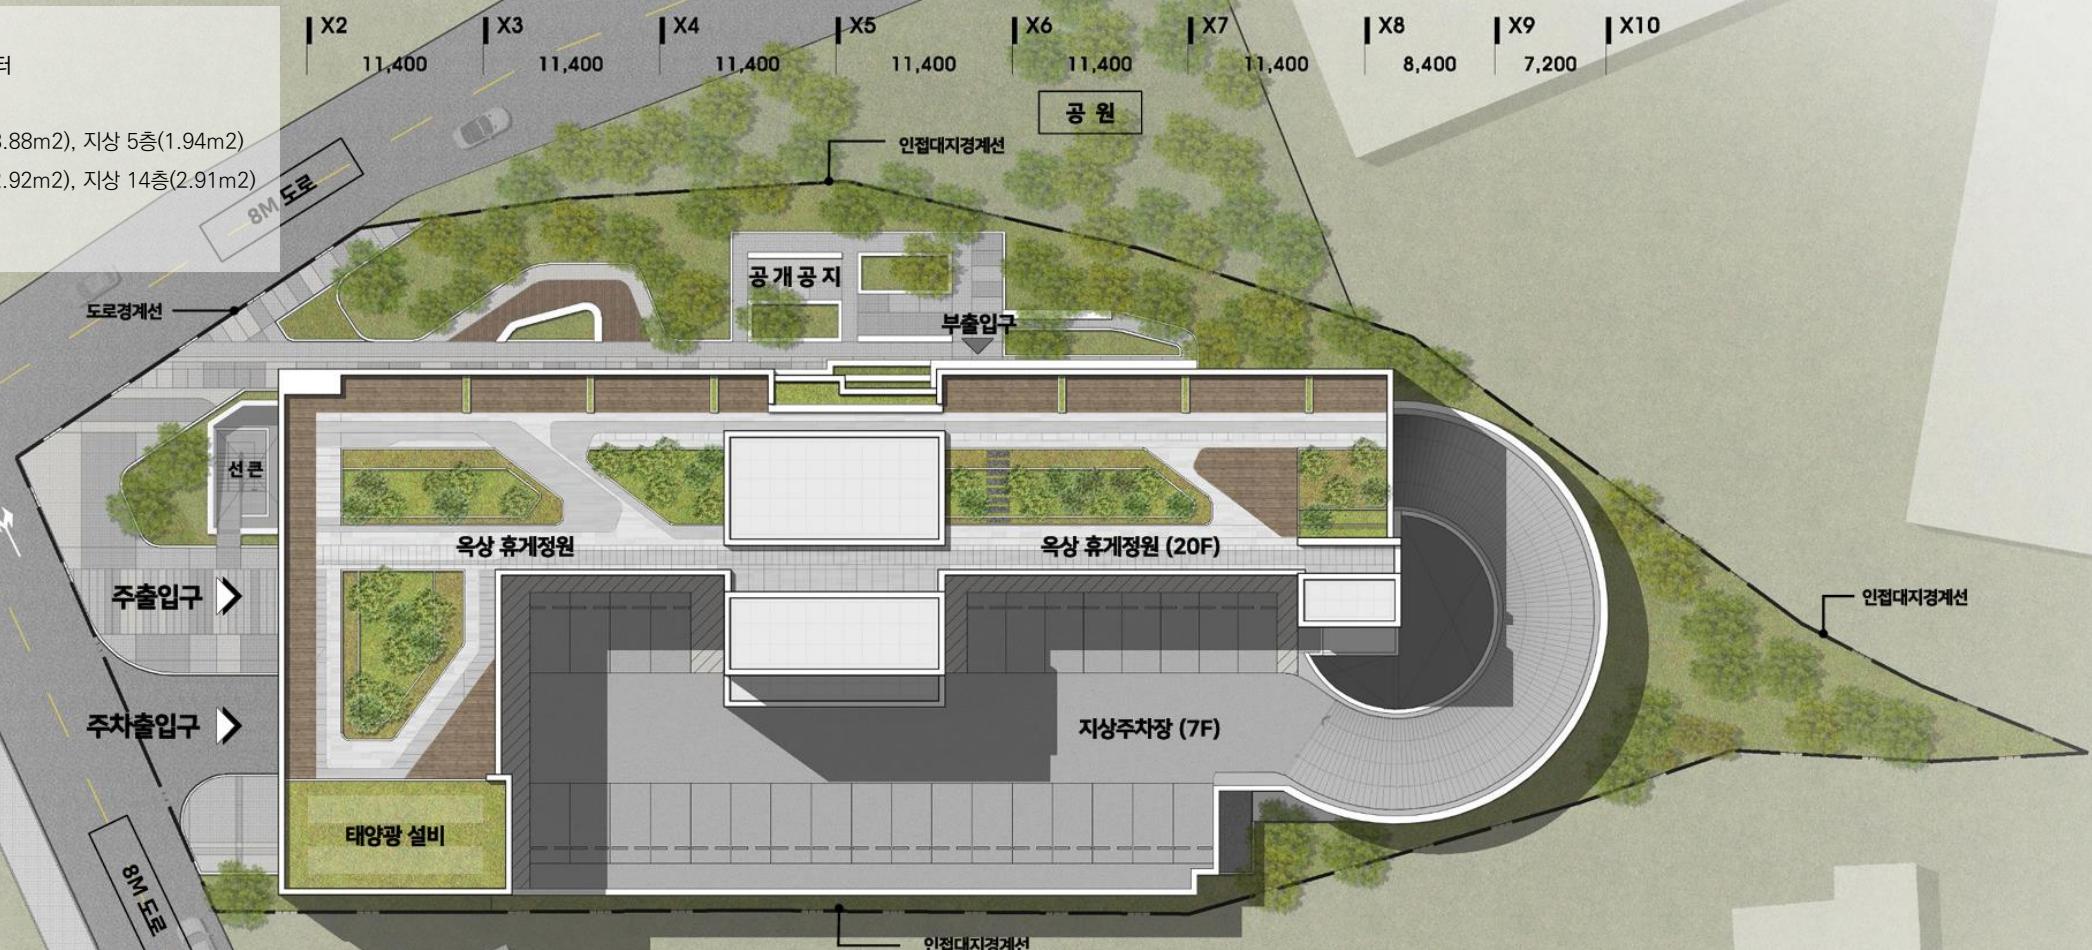라이프공구
종합상가

STX-W 타워

현대직업전문학교

배치도
SCALE 1/400

구로 월드메르디앙

02 현황분석

Site Analysis


조경면적 : 총 410.95m²

지상1층 (13.82m²)

지상 2 ~ 8층 (테라스 면적 약 30m²)


지상 11~ 14층 (테라스 면적 약 22m²)

옥상층 (383.55m²)

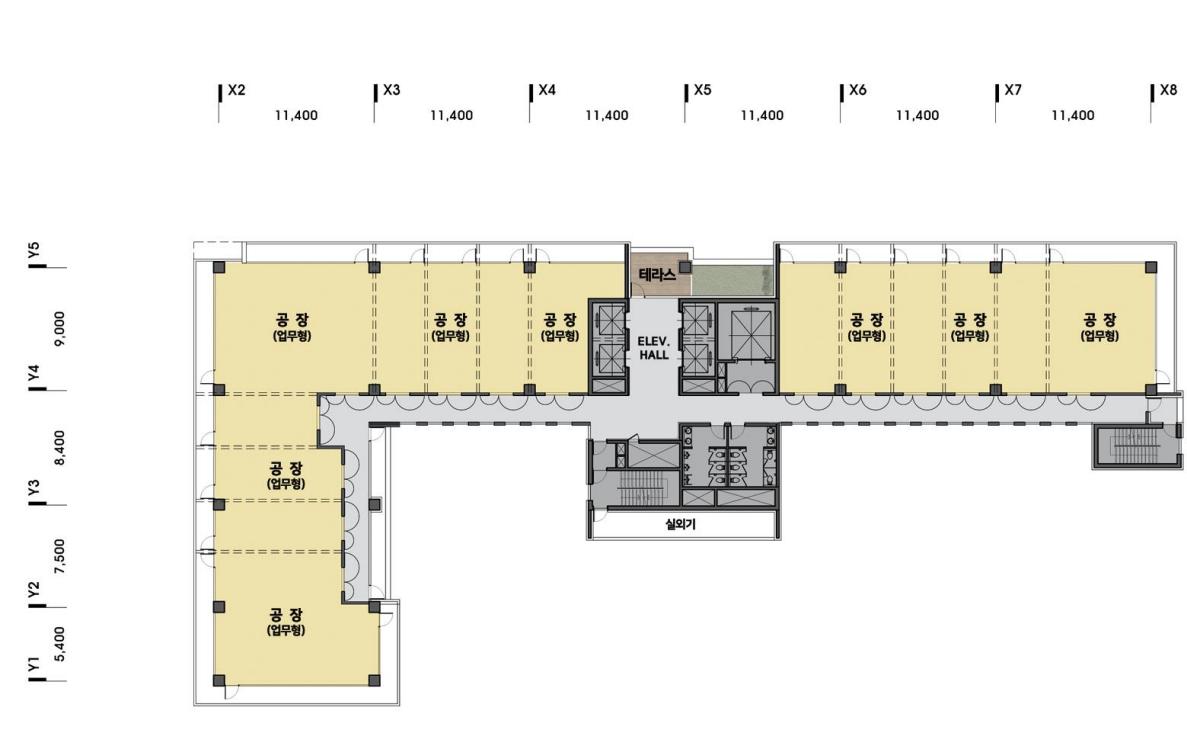


02 현황분석

Site Analysis

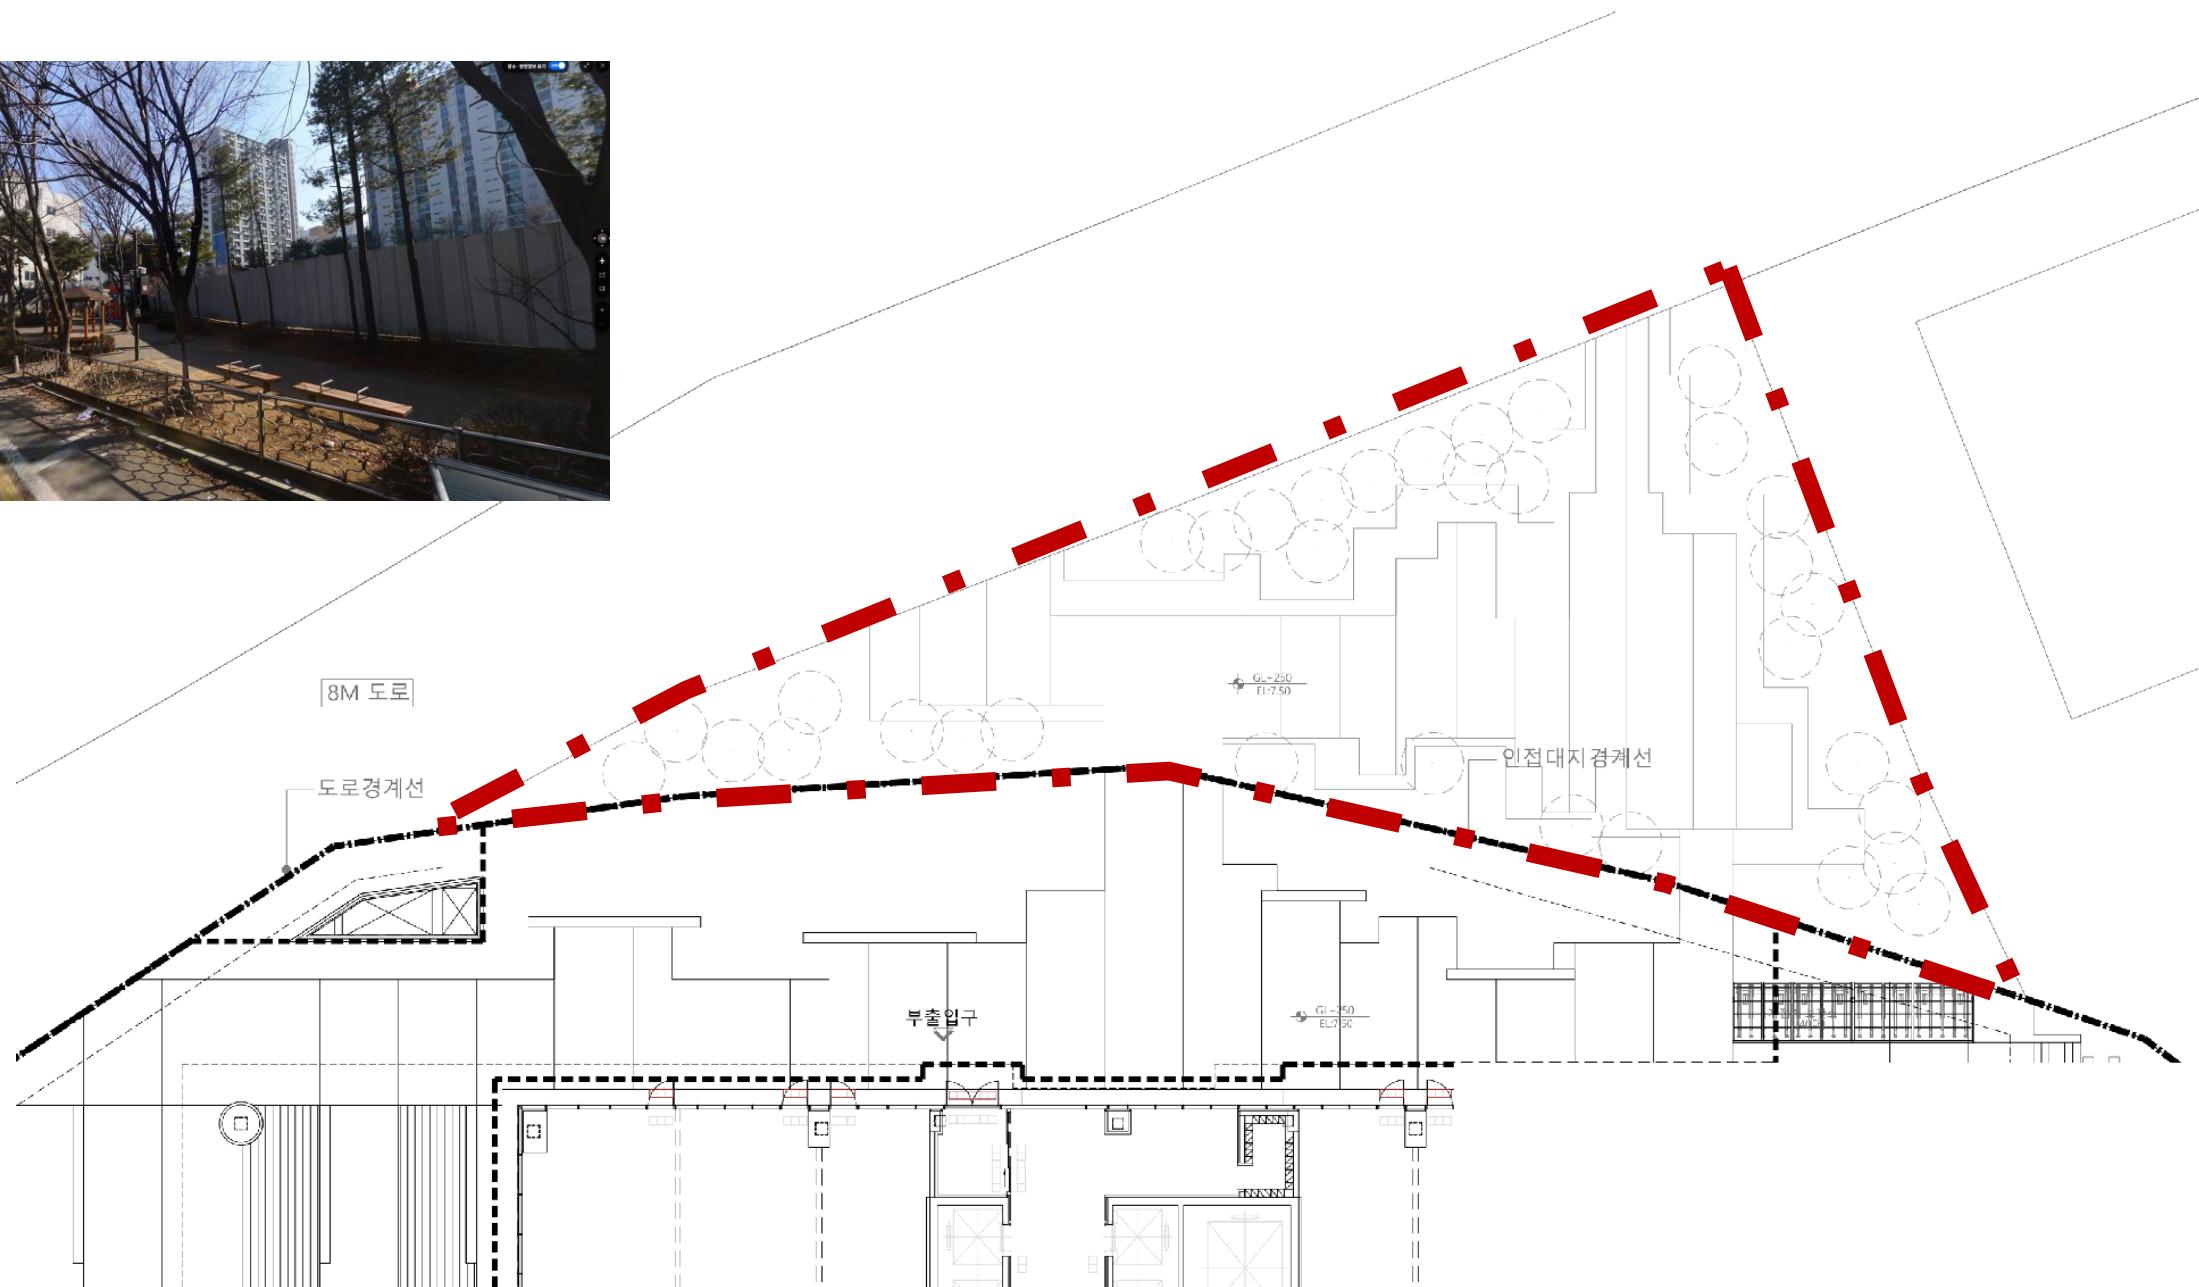

02 현황분석


Site Analysis

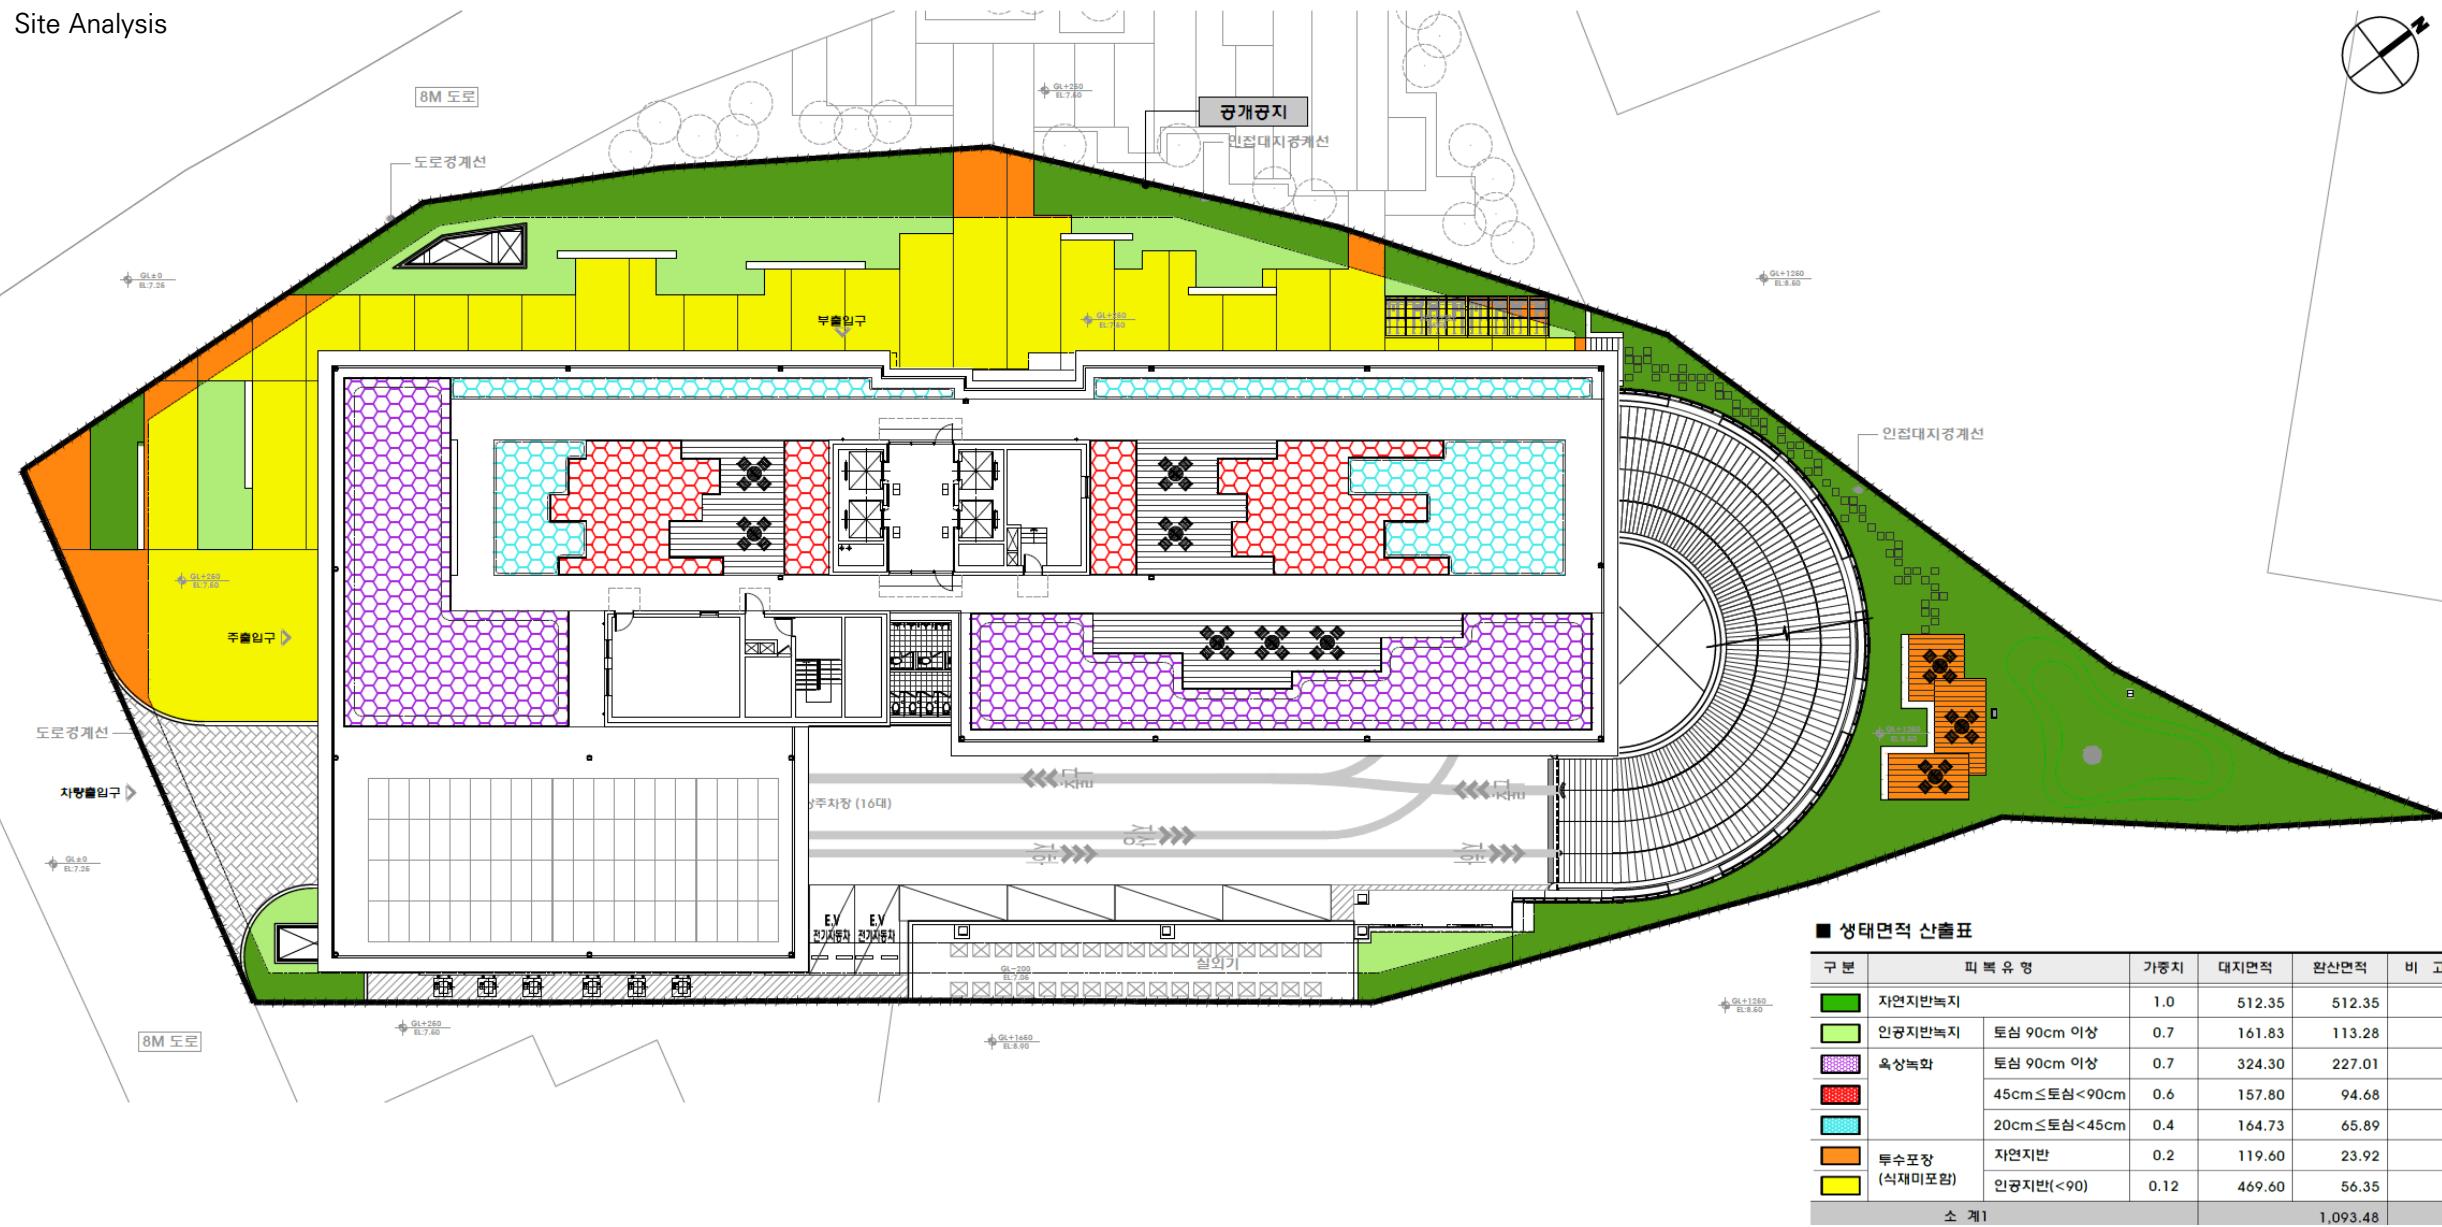

함函



하늘과 땅을 함(函)하다 — 자연을 품은 지식의 터전.

옥상에서 지상까지 이어진 정원은 공간 그 자체로 여유와 생명을 포함하며,
도심 속에도 자연을 너그러이 함(函)하는 새로운 라이프워크를 제안합니다.

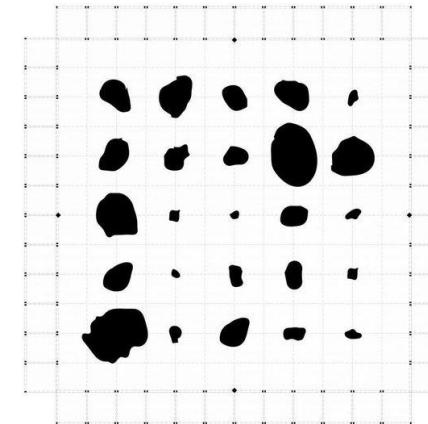

04 기본계획

1층 MP

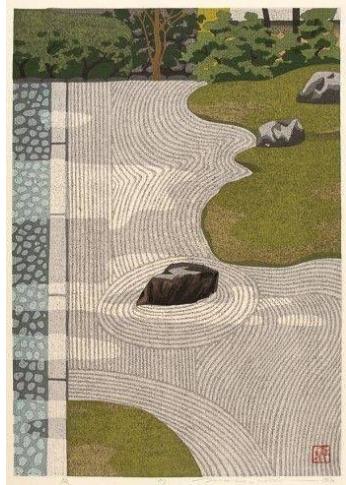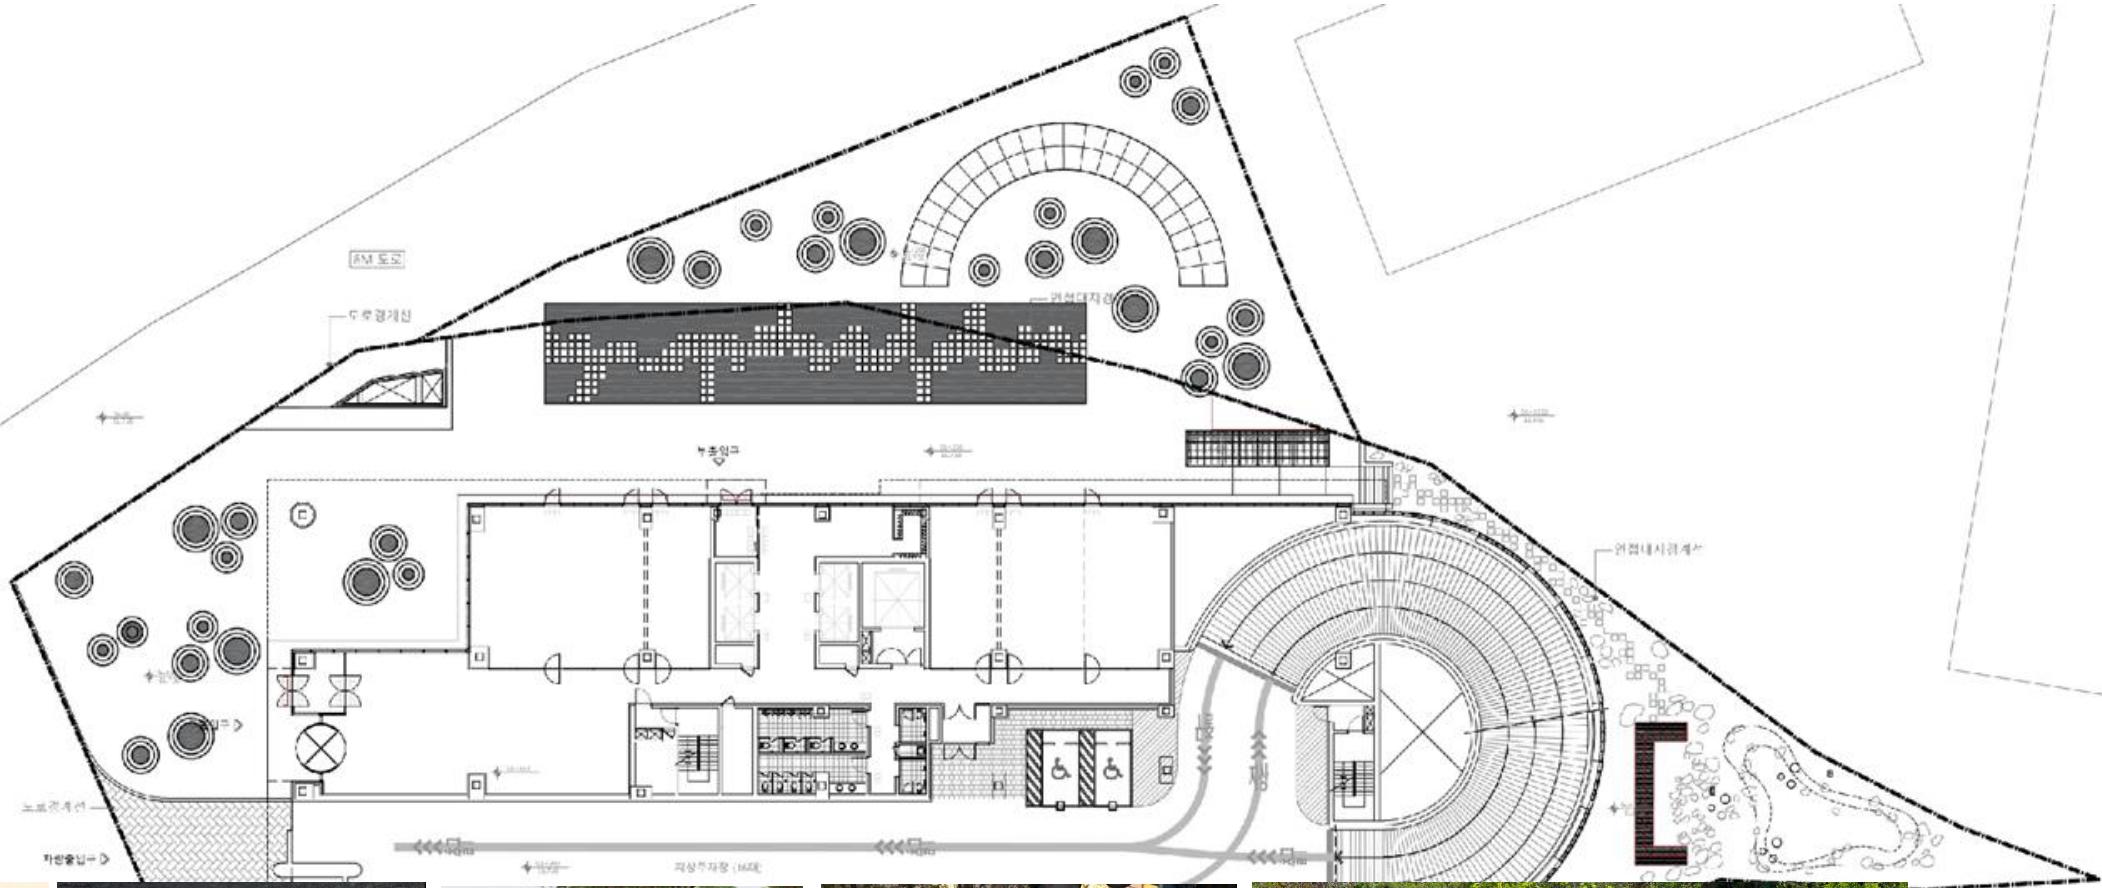

04 기본계획



04 기본계획



04 기본계획
1층



04 기본계획

1층





04 기본계획

1층



04 기본계획

1층




04 기본계획

1층_육생비오톱



04 기본계획

1층_육생비오톱

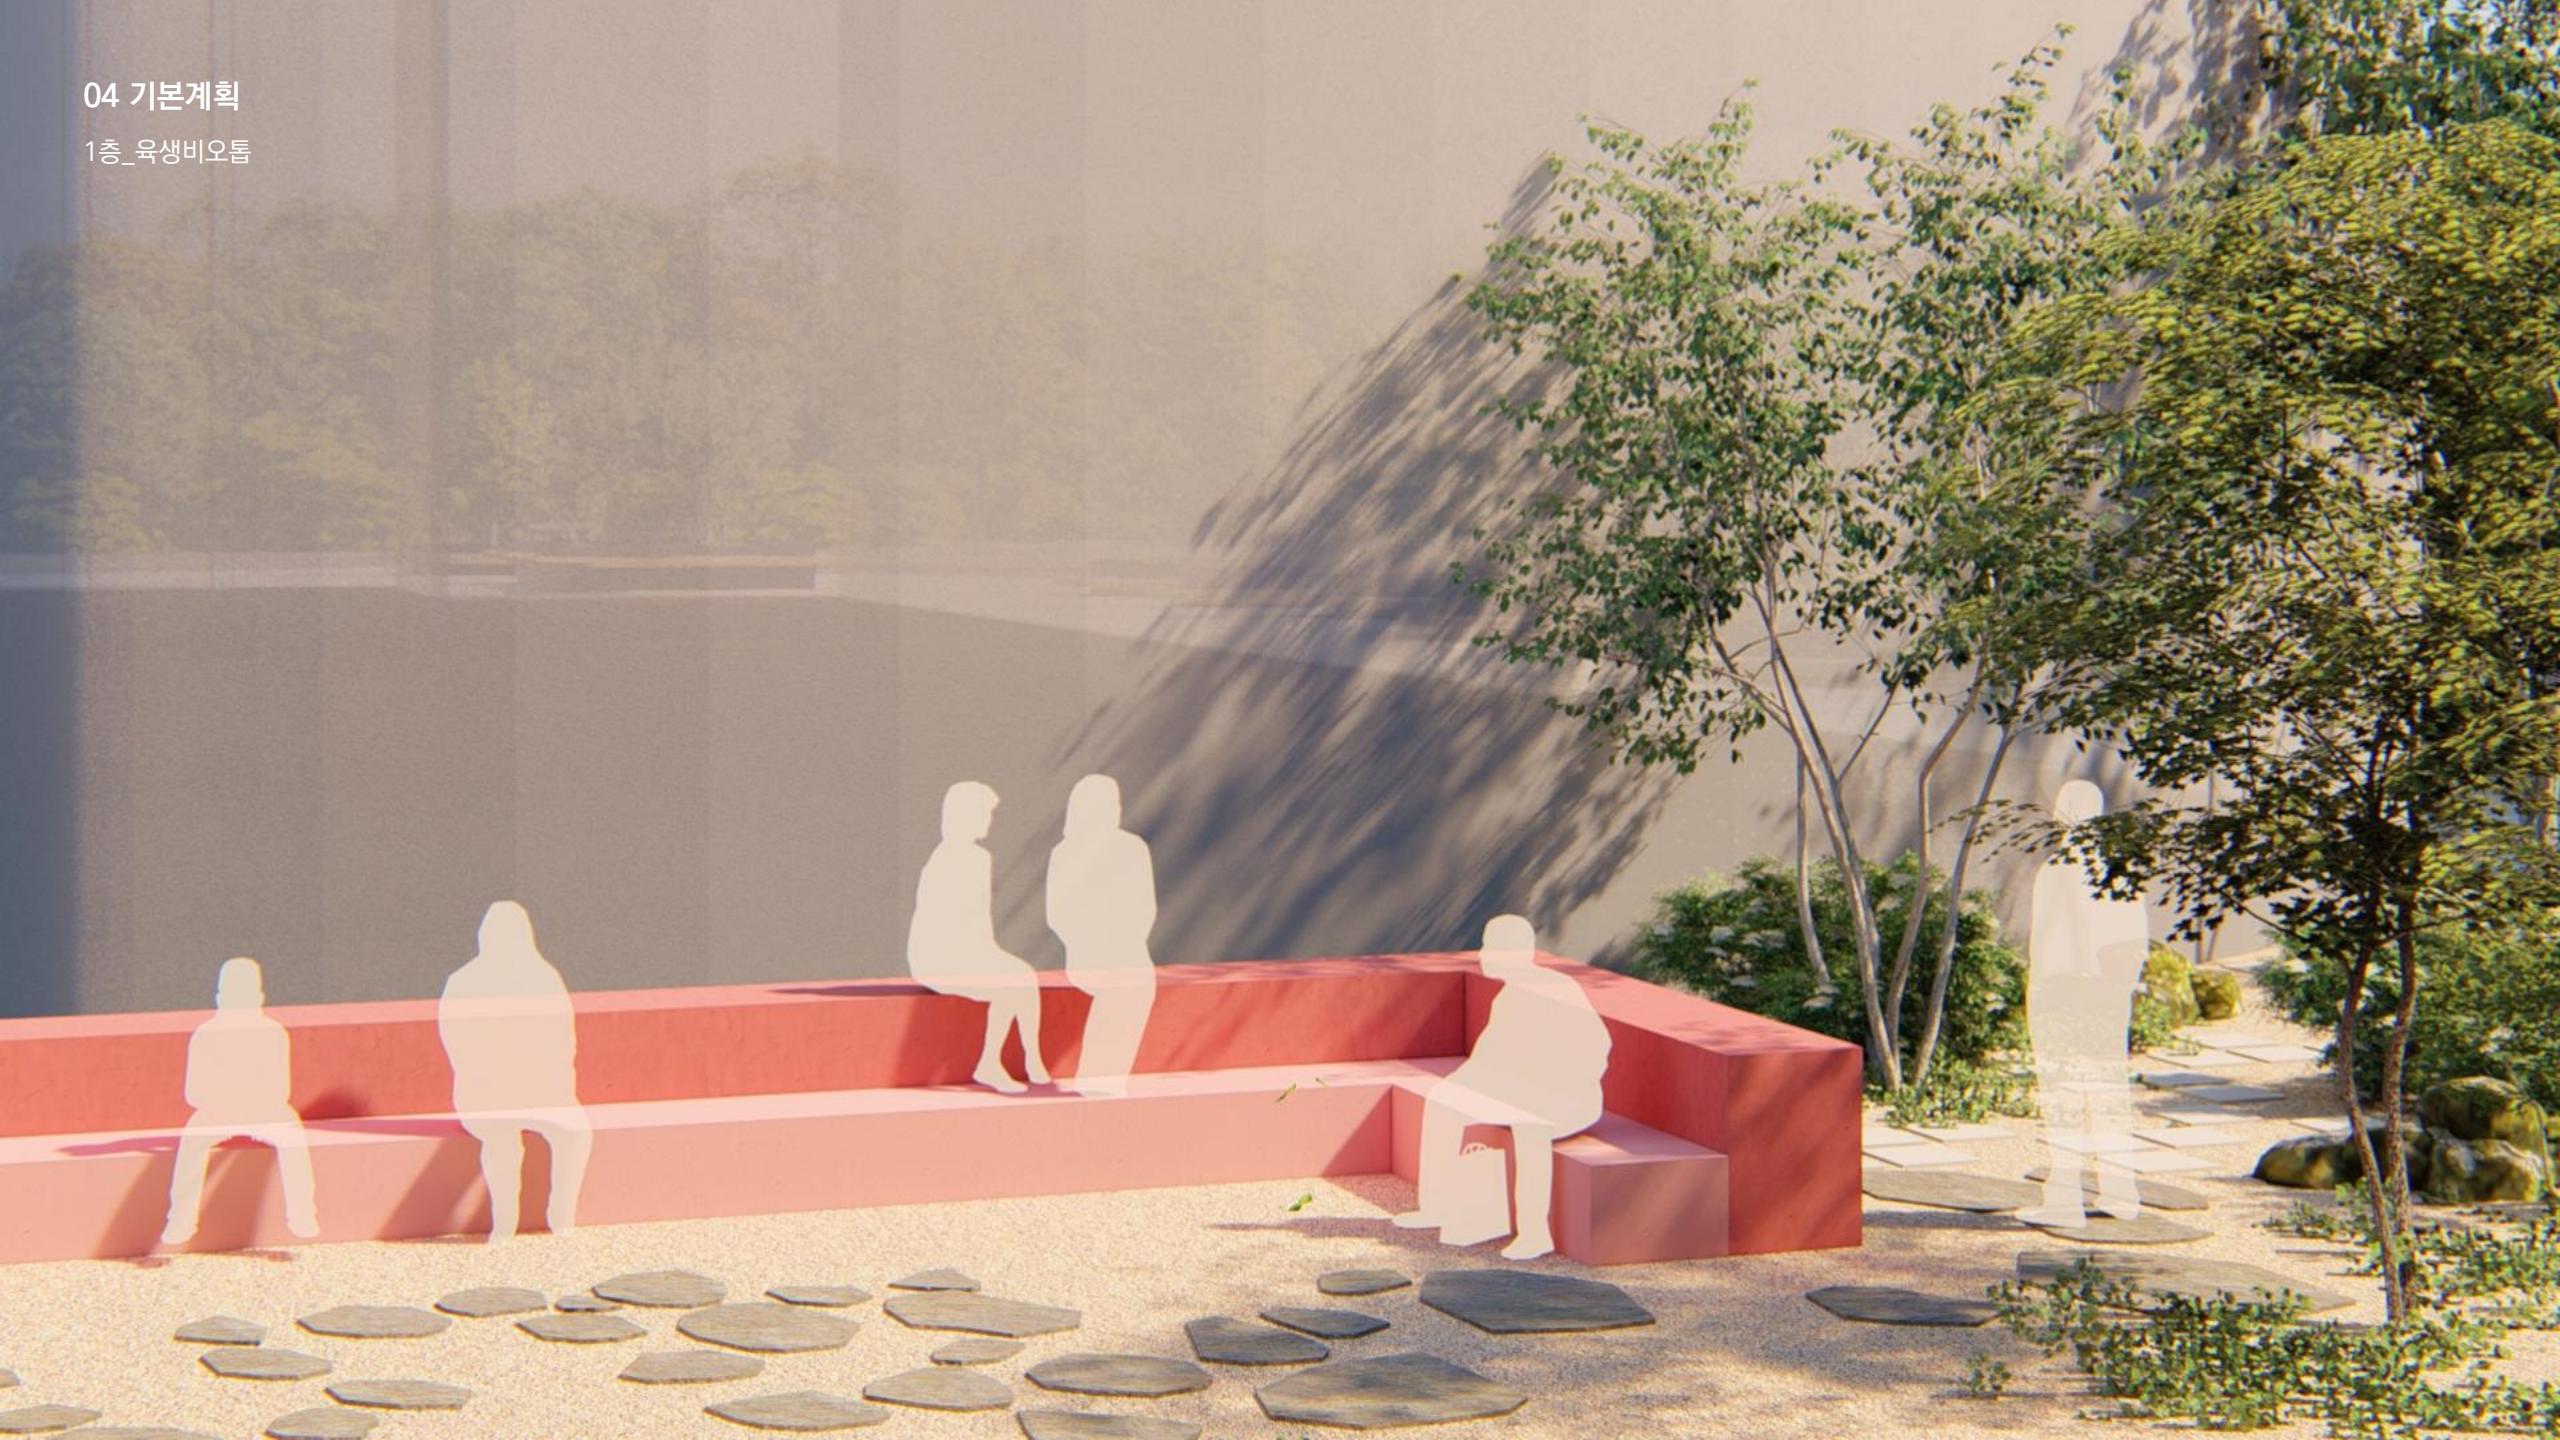

04 기본계획

1층_육생비오톱





04 기본계획

1층_육생비오톱



04 기본계획

옥상

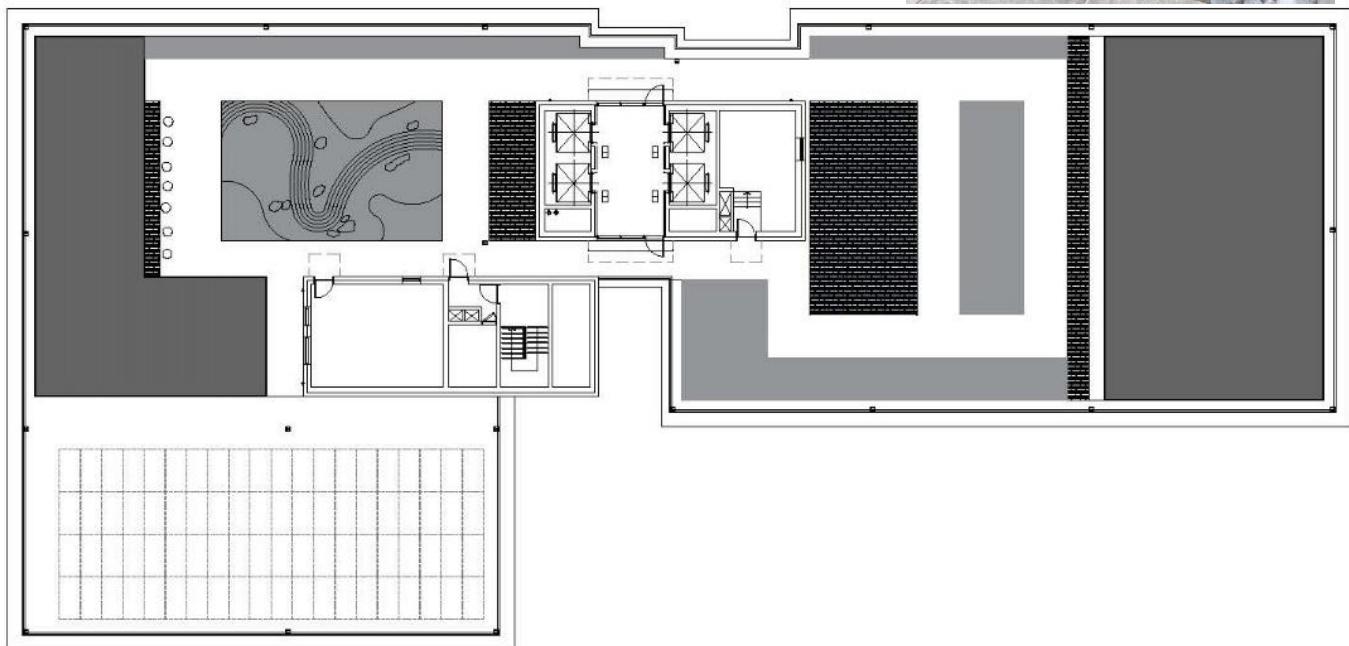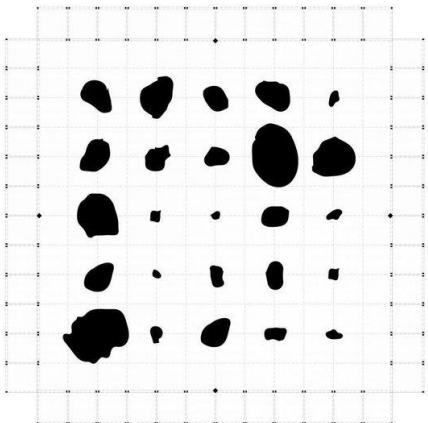

04 기본계획

옥상



04 기본계획

옥상



04. 기본계획

우상



04 기본계획

옥상



04 기본계획

옥상



04 기본계획

옥상



04 기본계획

옥상









수정 사항

1. 1층

- 디자인변경
- 공개공지 확장 및 연결성

2. 옥상

- 식재 밀도 조절

3. 테라스

- 테라스 플랜터 설치

협의 사항

1. 공개공지

- 생명의 숲 협의
- 시민들과 함께 조성하는 공간